

1.96

- Terrassenaufbau:
- Betongewegplatten 50/50/5
 - Bautenschutzmatte 2-lagig
 - 2-Lagige Abdichtung
 - Gefälledämmung 3% WLG035
 - Dampfsperre
 - STB-Decke 20 cm gespachtelt
 - Anstrich

Fensterelement aus Kunststoff
mit Winkel befestigt
(250/50 mm)

Dampfsperre

mechanische Verwahrung erforderlich

Alu-Fensterbank
flächig trittfest unterfüllt

Oberfläche mit
Gefälle nach außen

Gefälle 3%

Gipsputz

Randdämmstreifen

+5.61

+5.91

30

41^s

20

29^s

+5.79

+5.49^s

31^s

36^s

1 : 10.00

- Terrassenaufbau:
- Betongewegplatten 50/50/5
 - Bautenschutzmatte 2-lagig
 - 2-Lagige Abdichtung
 - Gefälledämmung 3% WLG035
 - Dampfsperre
 - STB-Decke 20 cm gespachtelt
 - Anstrich

Gefälle 3%

T-Profil
gleichschenkelig
50/50mm

Winkel zur Aussteifung

Holz (KVH)
6/20 cm
mit Winkel befestigt
(300/50 mm)
Winkel nicht durchlaufend

Flachdachrichtlinie 2007
Abb. 7.8 beachten

KOMPRI-Band

Dachrinne mit
Einlaufblech
und Rinnenhaltern

Putzabschlusschiene

Polysteroldämmung
WLG 035

20

20

17^s

20

2^s

Flachdachrichtlinie 2007
Abb. 7.8 beachten

Dachrinne mit
Einlaufblech
und Rinnenhaltern

KOMPRI-Band

Wandaufbau:
- Gipsputz 1,5 cm
- KS-Mauerwerk 17,5 cm
- PS-Platten 20 cm geklebt
- Armierungslage
- Kratzputz, geschl. System
- Egalisationsanstrich

EPDM-Bauanschlussfolie
diffusions offen

Tropfkantenprofil

Holz (KVH)
6/20 cm
mit Winkel befestigt
(300/50 mm)
Winkel nicht durchlaufend

Gefälle 2%

Dachaufbau:
- 2-Lagige Abdichtung
- Gefälledämmung 2% WLG035
- Dampfsperre
- STB-Decke 20 cm gespachtelt
- Anstrich

+8.49⁵

+8.29


2°
20

Gipsputz

Dampfsperre

Fuge mit Acryl versiegeln

Dampfsperre

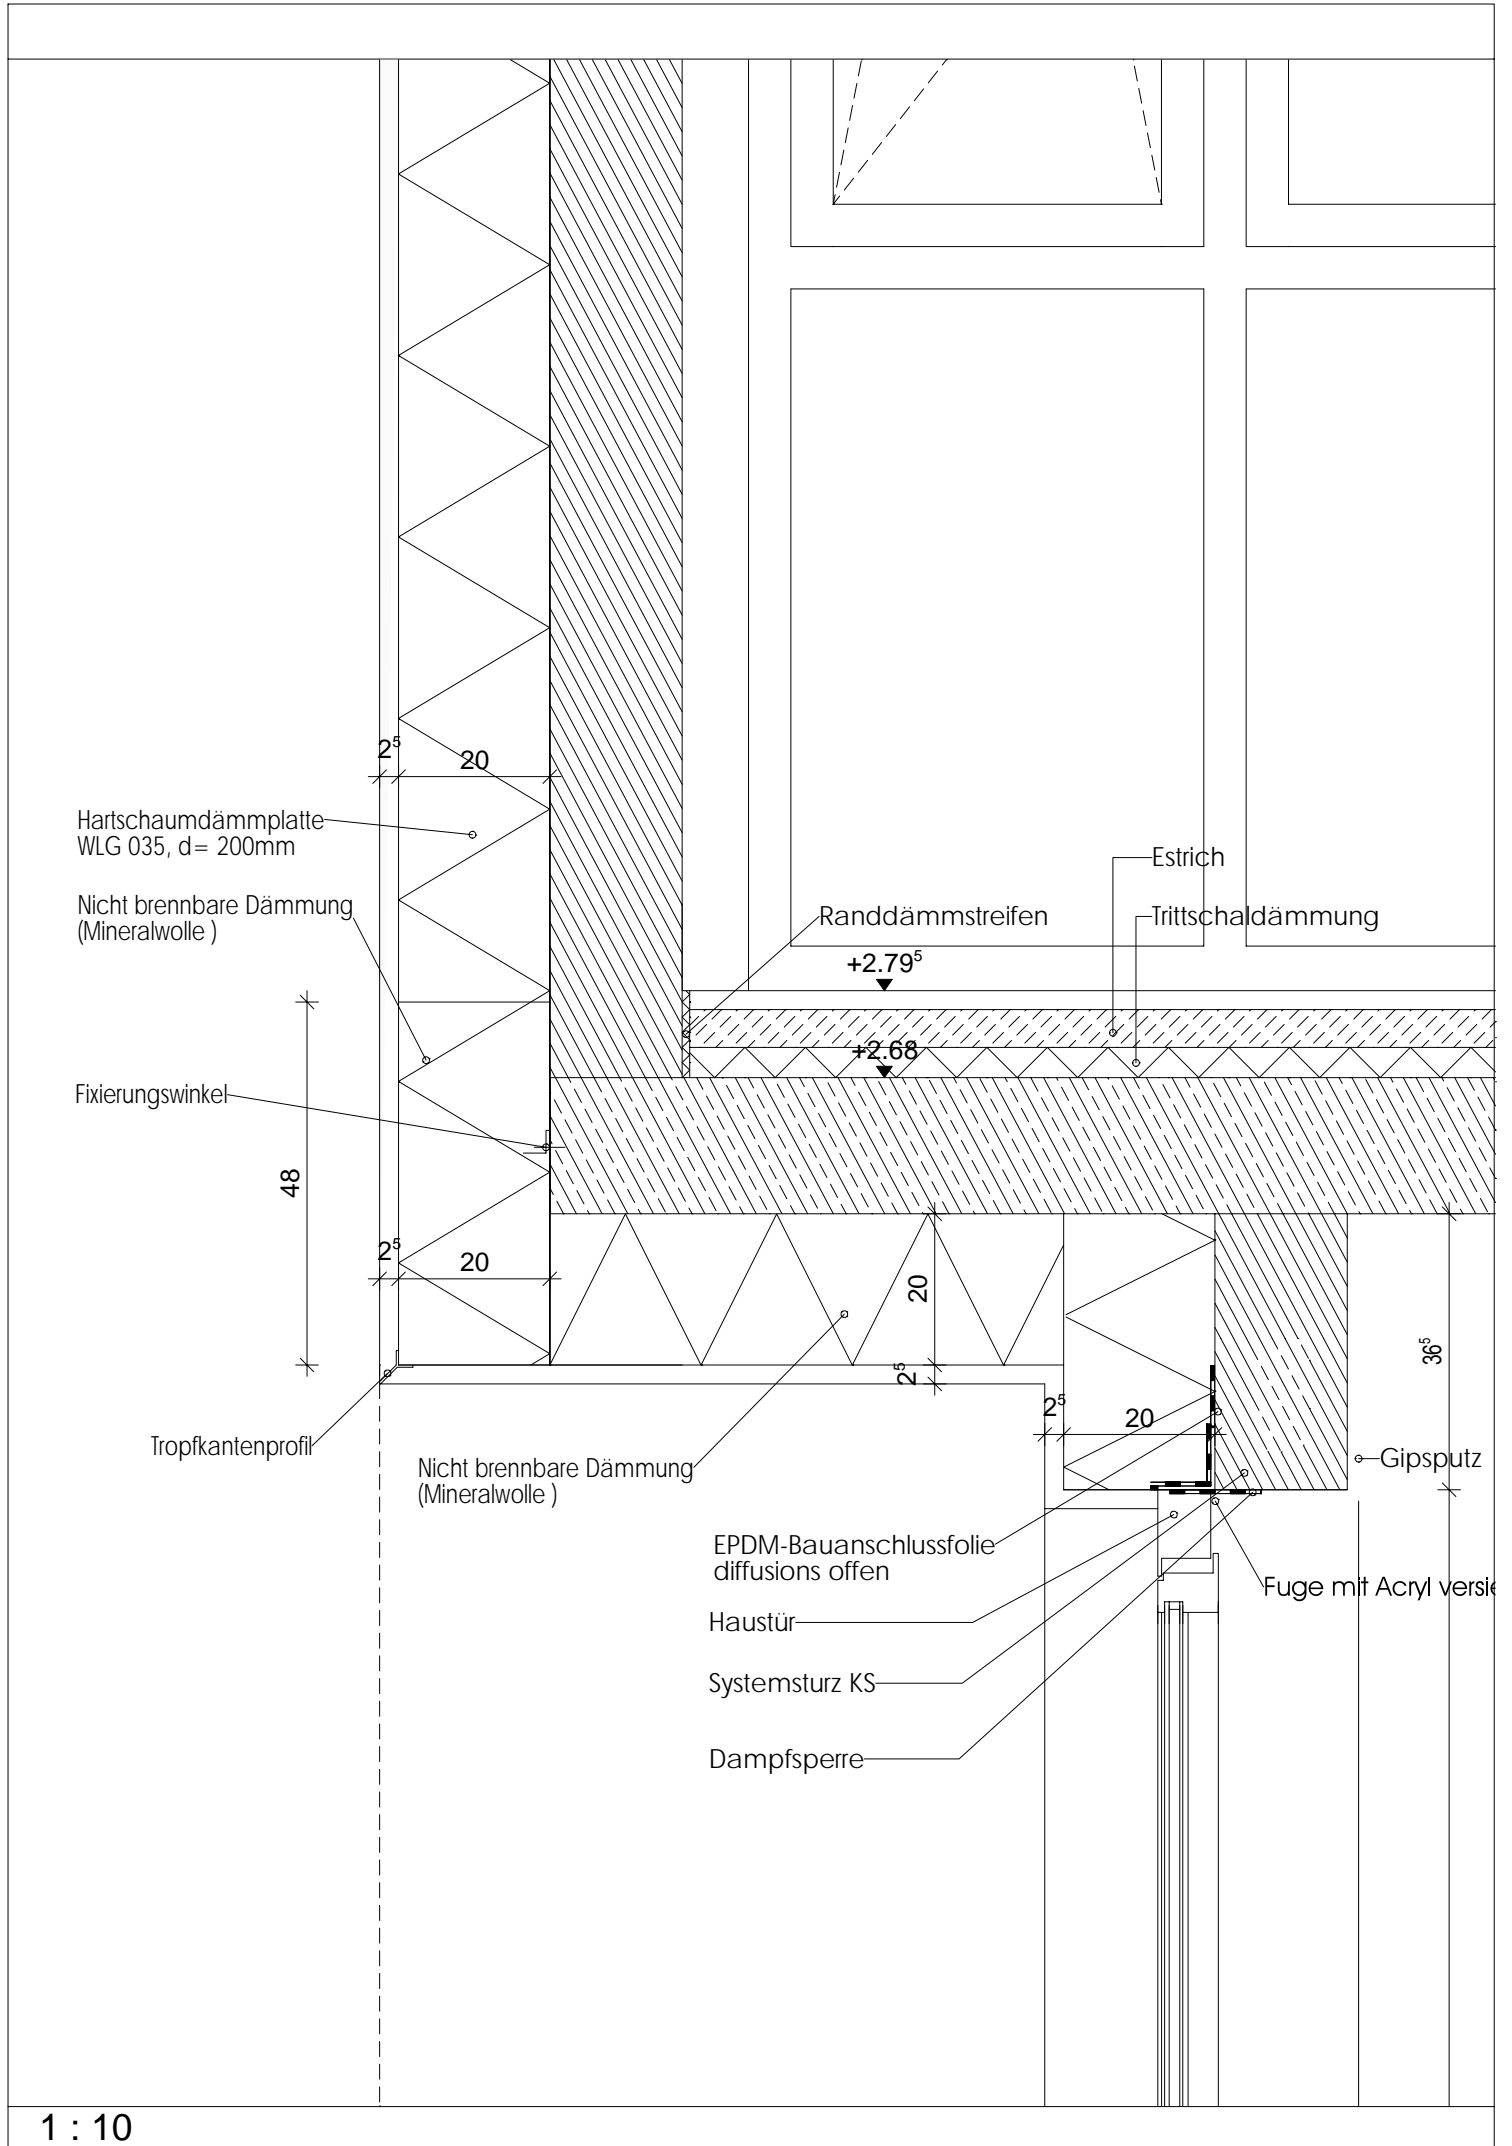

Hartschaumdämmplatte
WL 035, d= 200mm

Nicht brennbare Dämmung
(Mineralwolle)

Fixierungswinkel

48

Tropfkantenprofil

Nicht brennbare Dämmung
(Mineralwolle)

EPDM-Bauanschlussfolie
diffusions offen

Haustür

Systemsturz KS

Dampfsperre

Estrich

Trittschalldämmung

Randdämmstreifen

+2.79^s

+2.68

20

2^s


20

2^s

36^s

Gipsputz

Fuge mit Acryl versie

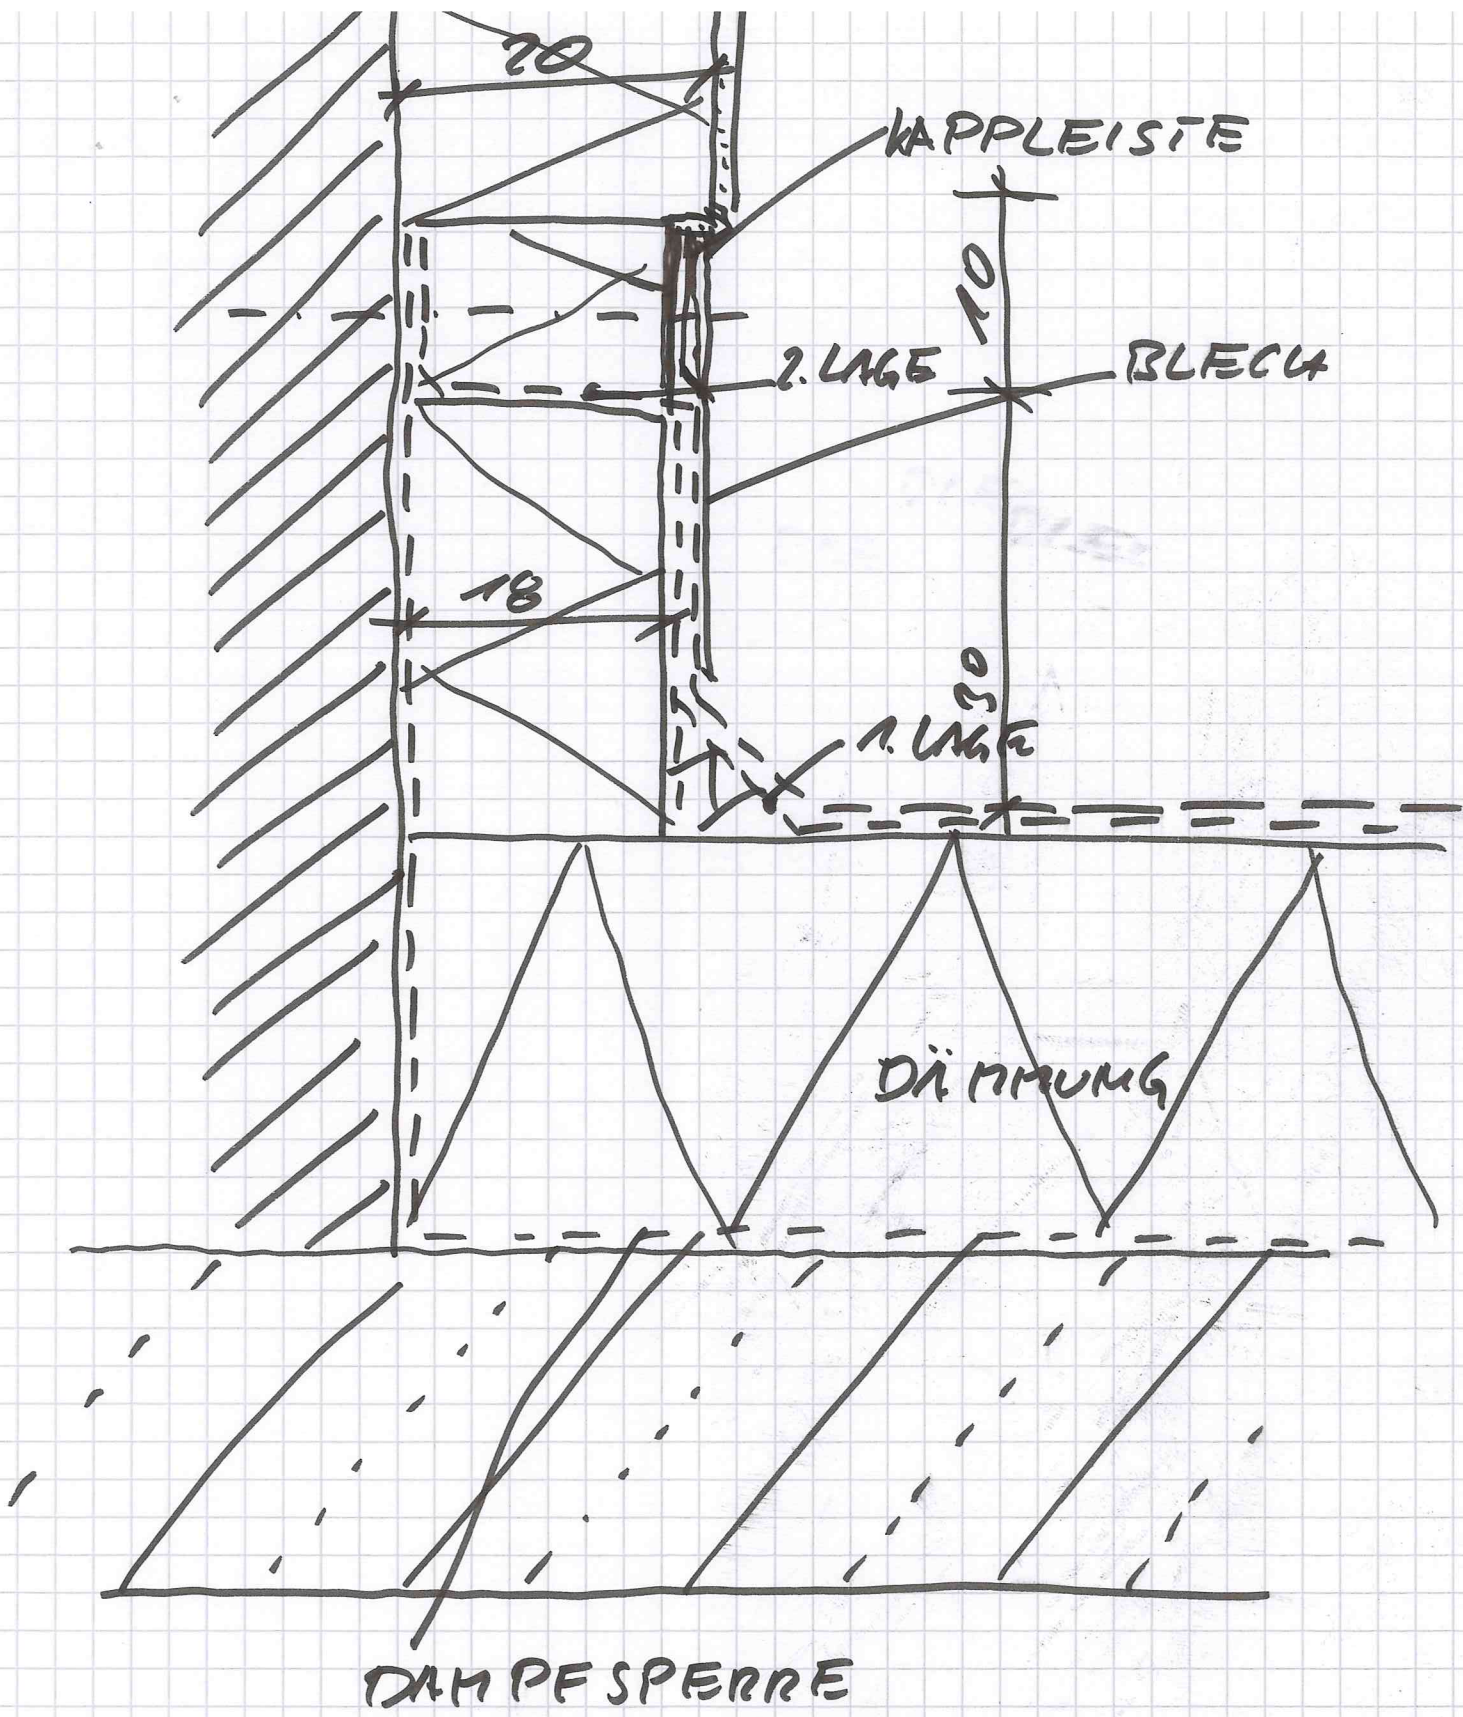

STRICKWEG 15
HAMBURG

Planungsteam Betzler
GmbH

Nienstedtener Marktplatz 29 22609 Hamburg
Telefon: 040 - 819916-0 Fax: 040 819916-30

4.11.2010 Rb